

Elförbrukning:

Utförande "Standard"

1,0 kW/h per m³ behandlat avloppsvatten, dock minst 20 kW/h per dygn.

Utförande "UF-membran"

1,5 kW/h per m³ behandlat avloppsvatten, dock minst 30 kW/h per dygn.

BAGA Kompakt 50 och 60 hushåll


Rördragningschema

Br. CARLSONS ENTREPRENAD AB

- Christer 0708-92 66 69
- Göran 0708-86 41 85
- Robert 0708-86 41 80

Pl. 160 Kärred
442 73 KÄRNA

info@carlson-graver.se
www.carlson-graver.se

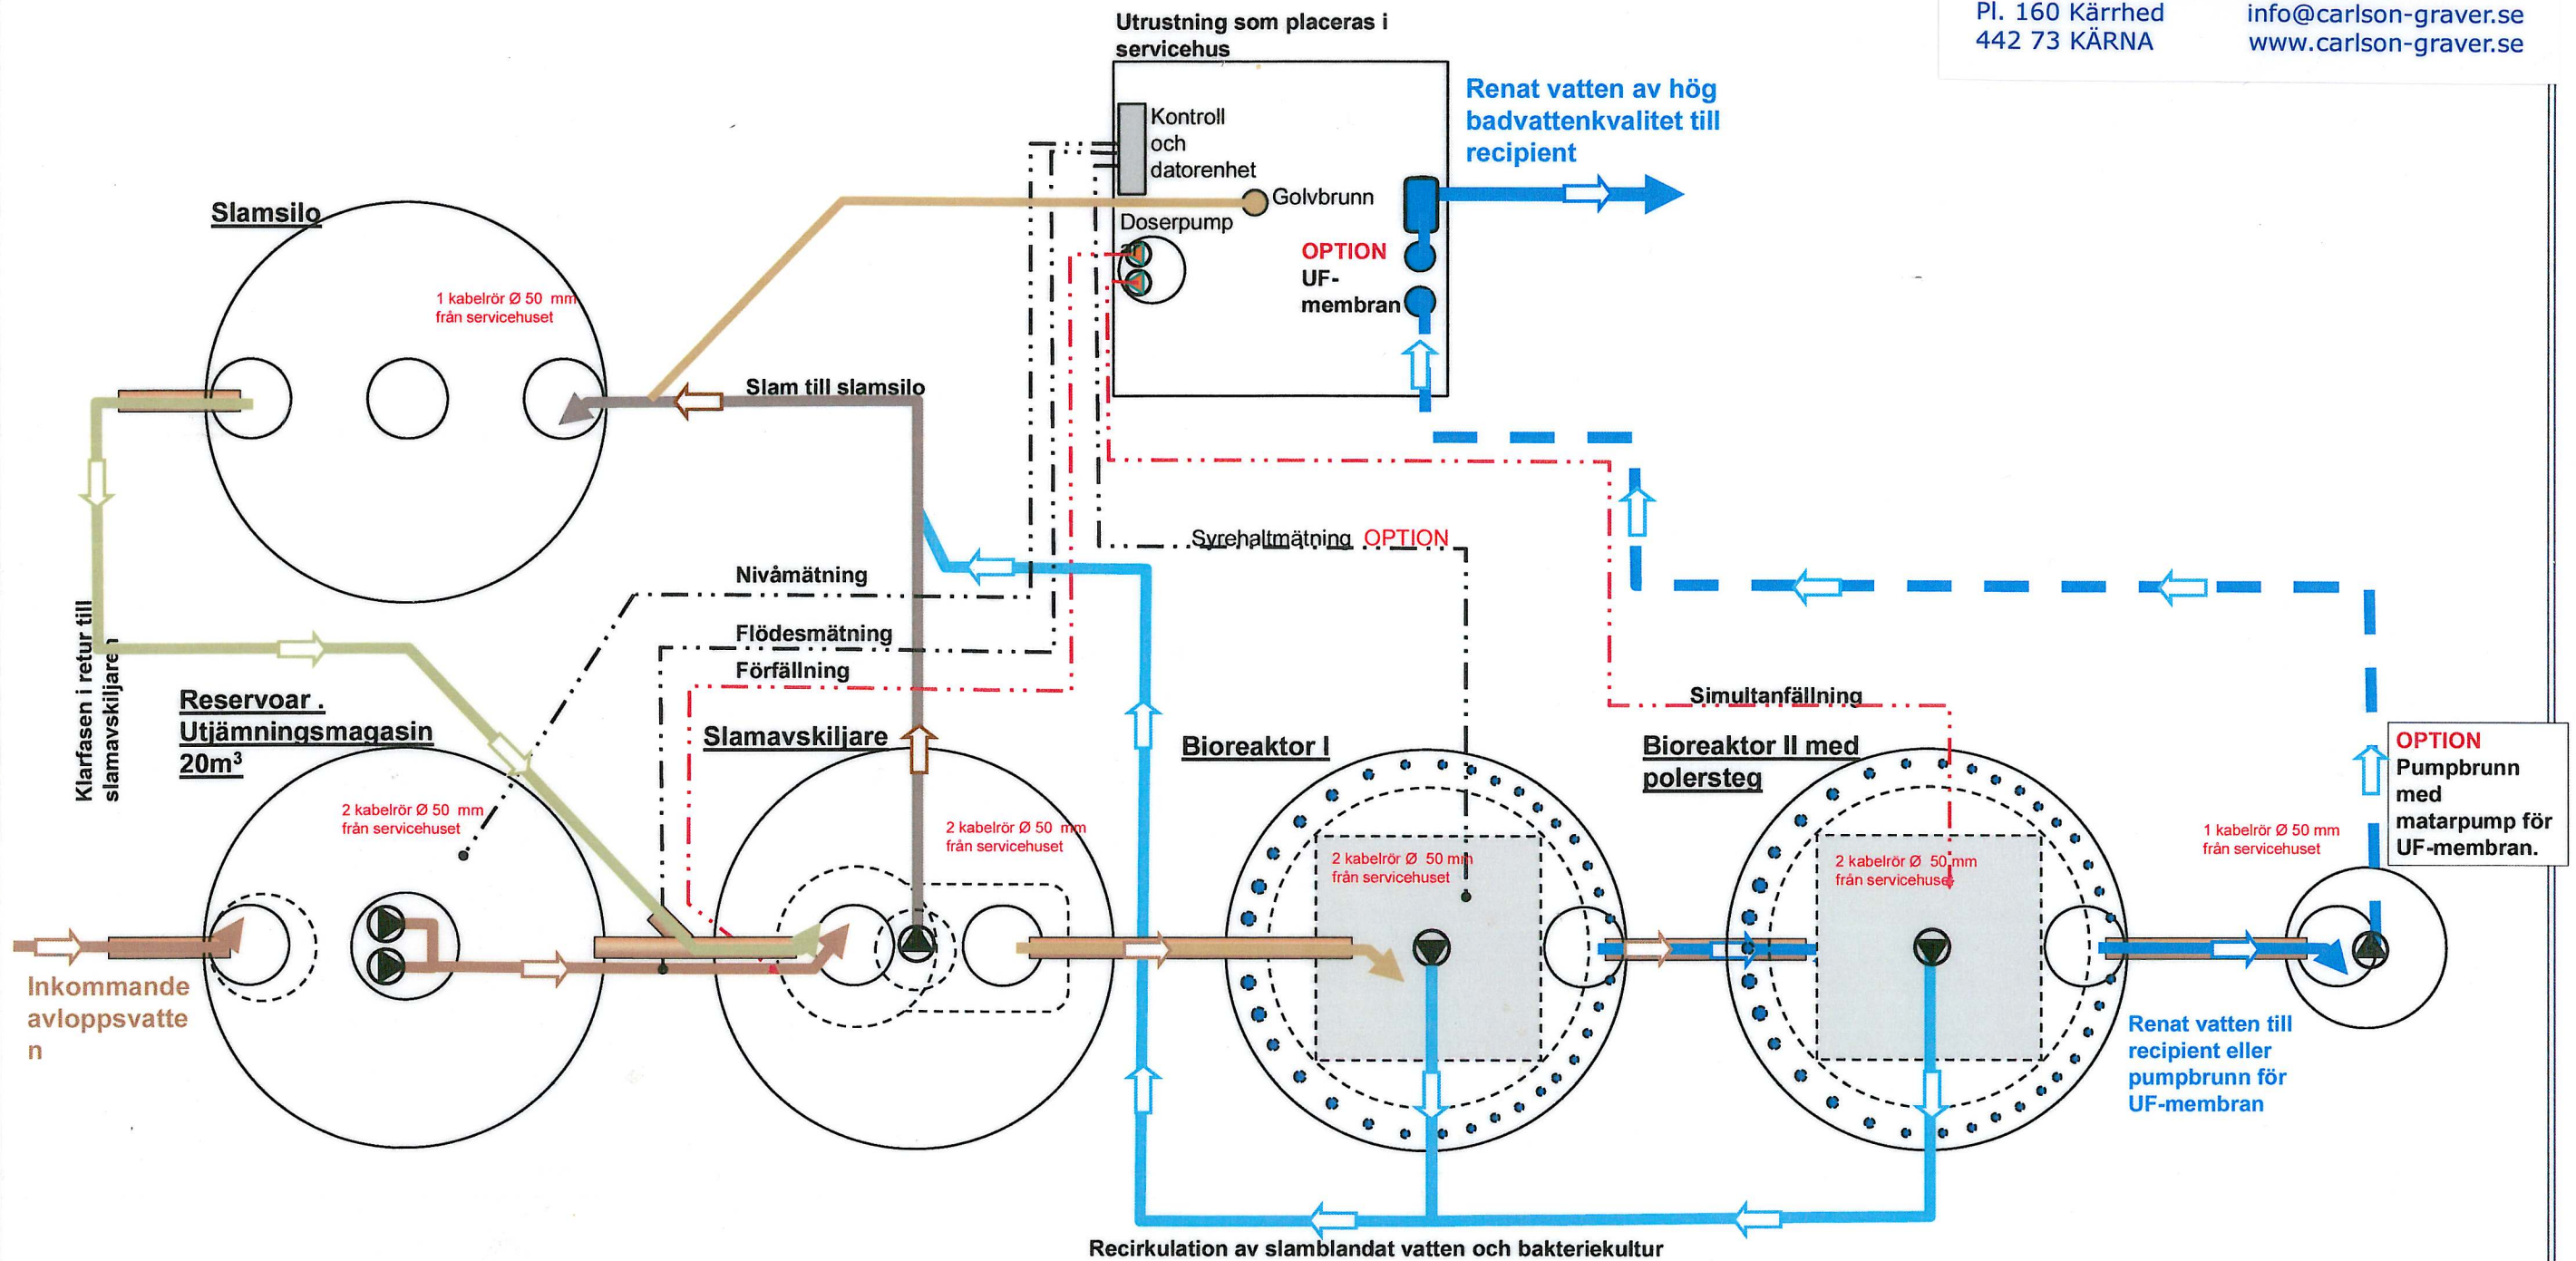

 Fiskhamnen 3, S-371 37 Karlskrona, SWEDEN Tel. +46-459-616150 Fax. +46-455-20546 E-mail: info@baga.se			1 Reningsverk BAGA Kompakt 50 och 60 hushåll
Ritad av Bert Gustafsson Karlskrona den 2010-02-10	Konstruerad av Bert Gustafsson Signatur	Granskad av	
Ritningsnummer		Skala 1:20	